



ПОСТАЖНЫЙ ПЛАН
2-й этаж

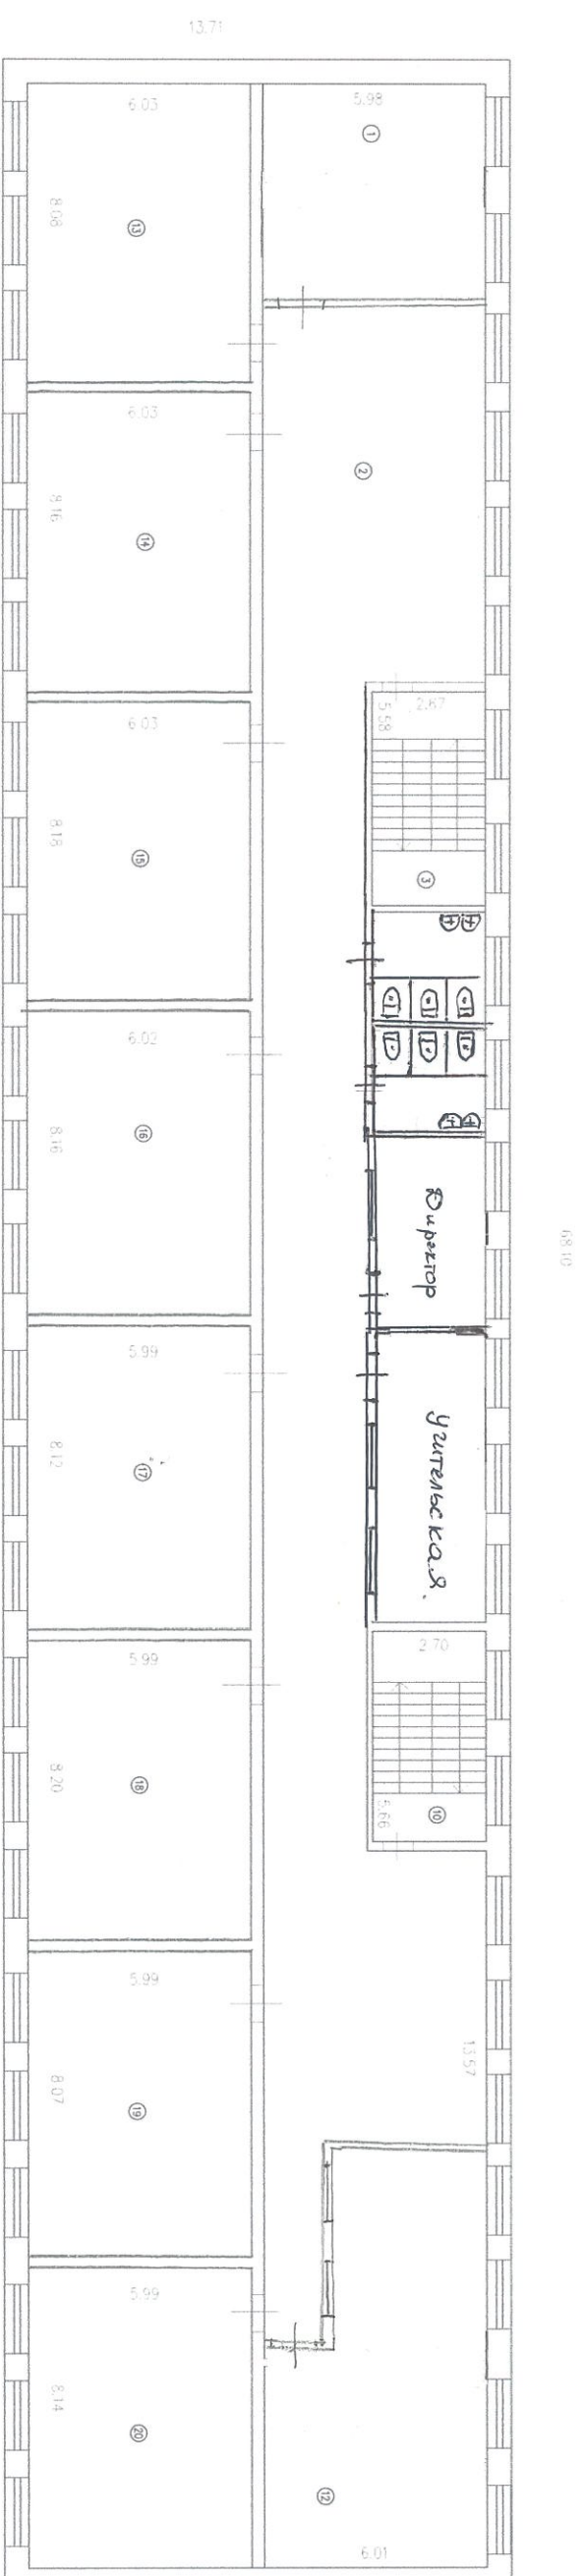

Составил: Кадастровый инженер Луньков В.В.

Macumba 1 : 200

ПОСТАЖНЫЙ ПЛАН
1-й этаж

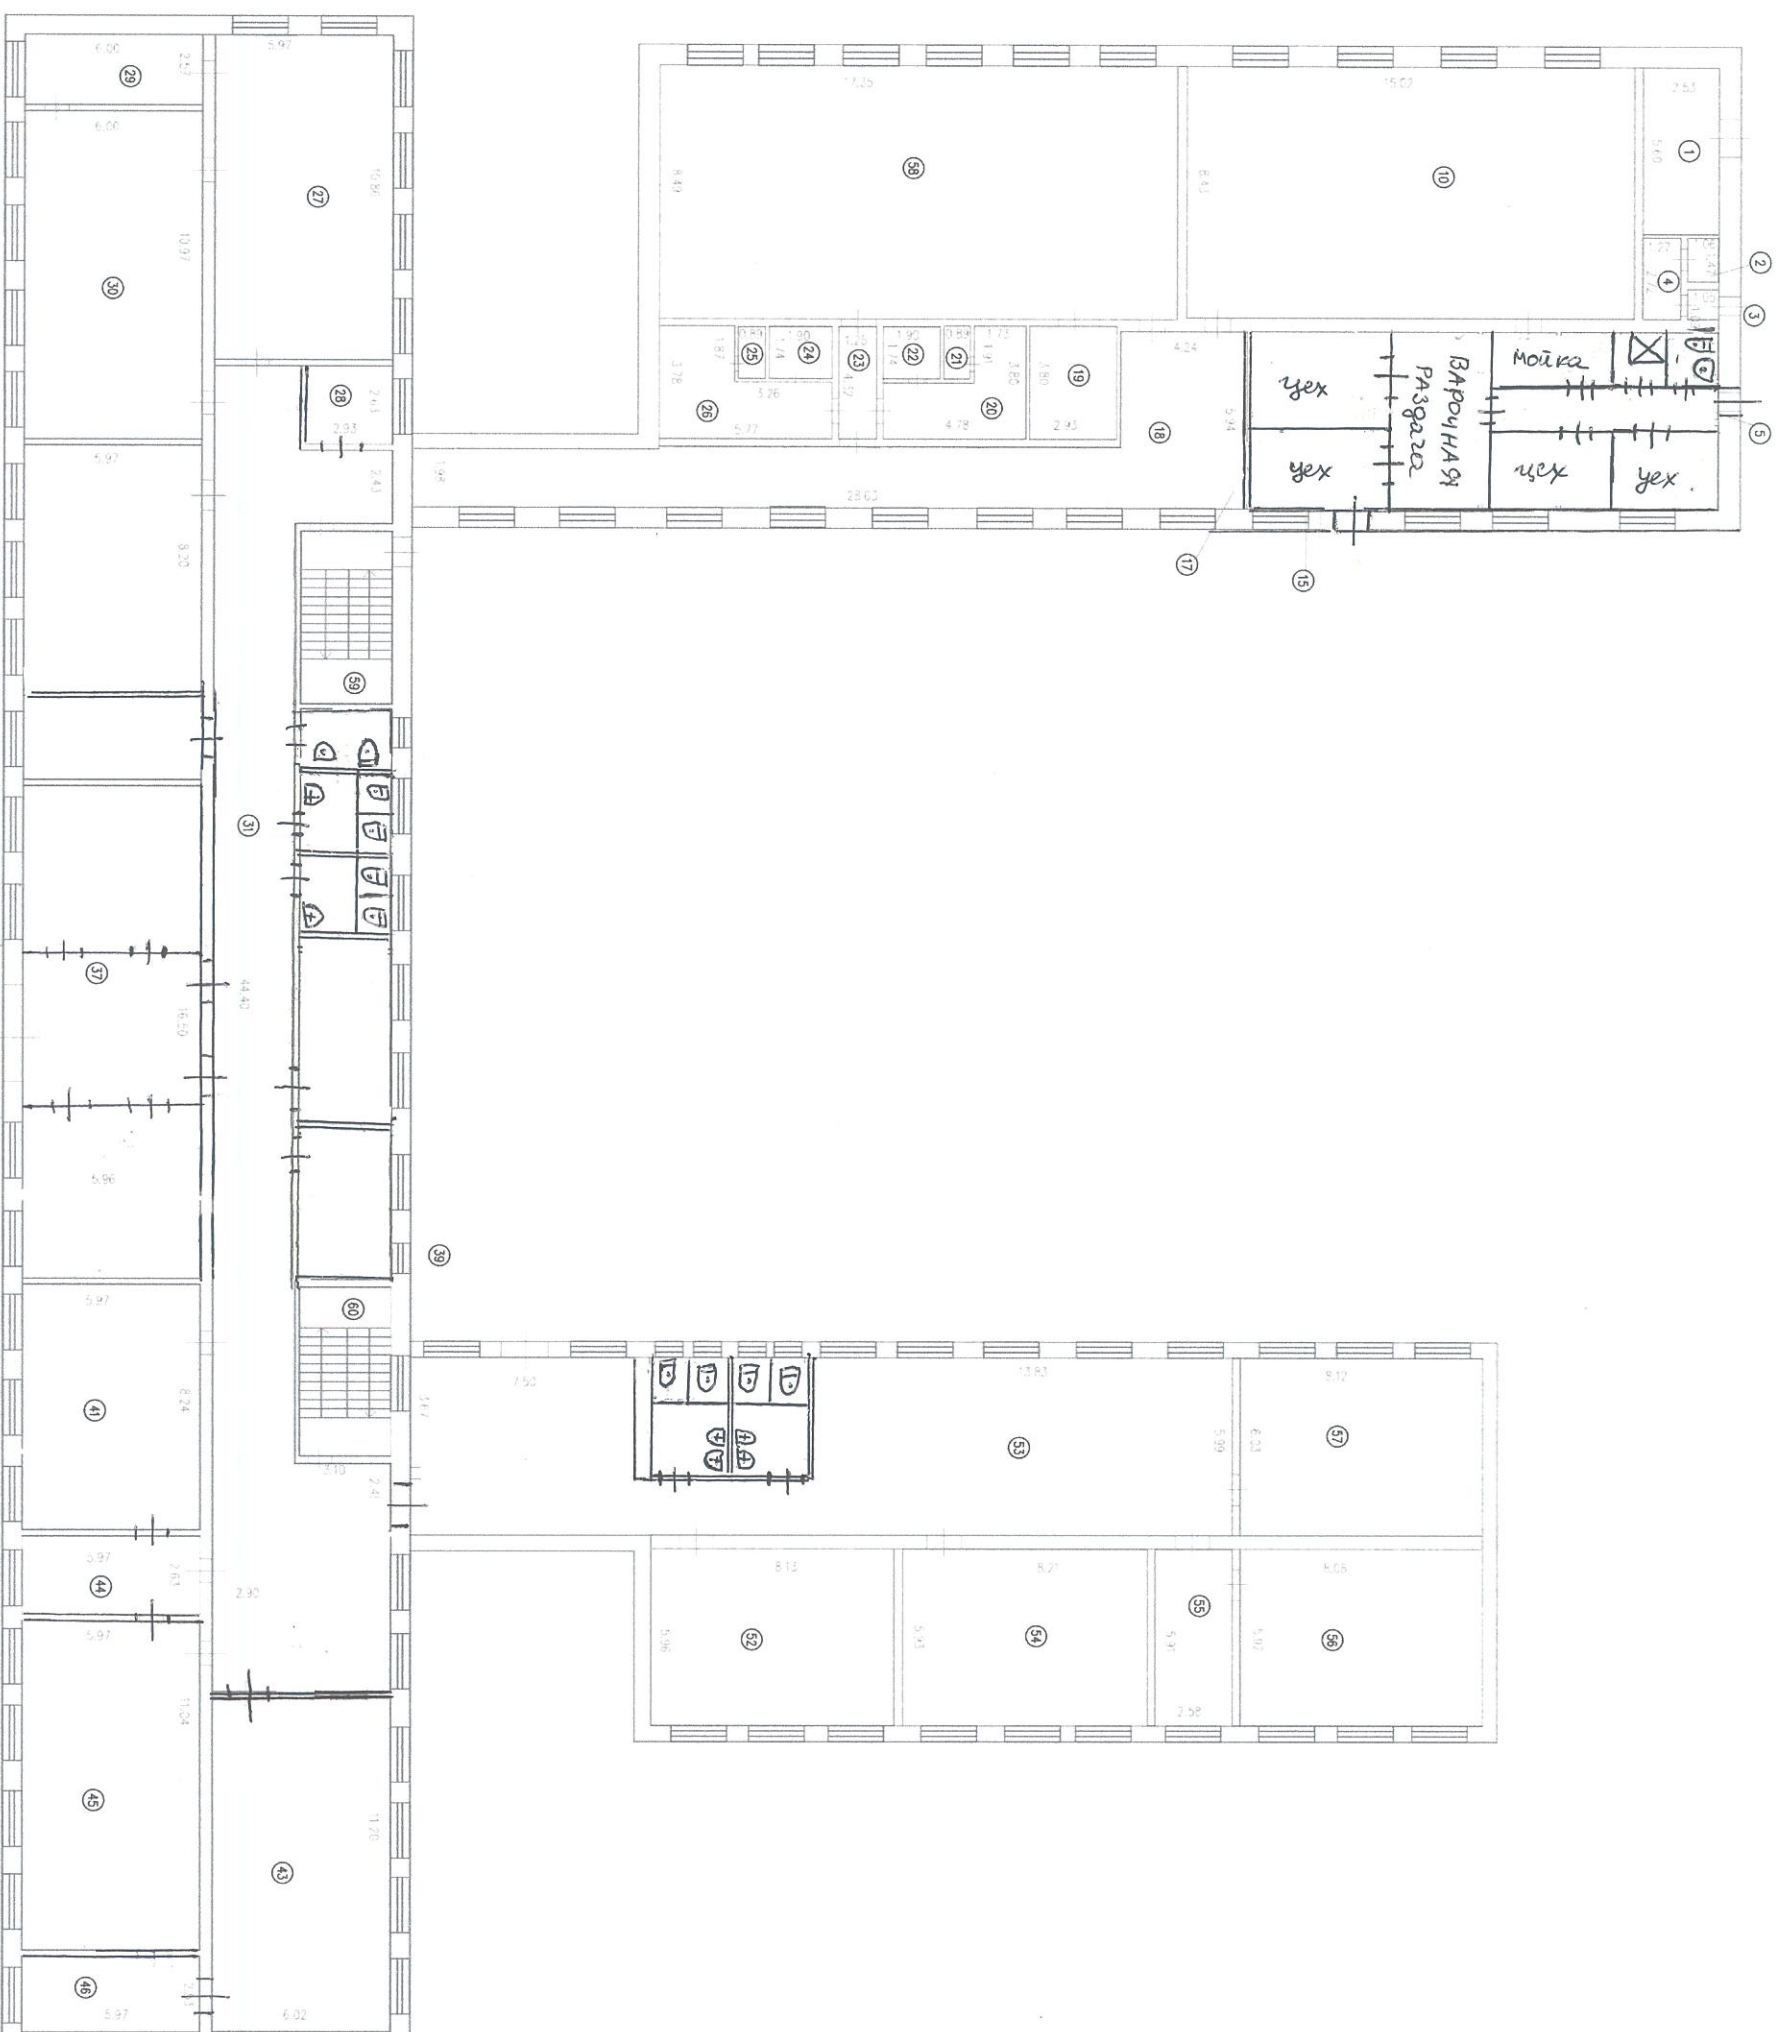

Составил: Кагаспоровый инженер Луньков В.В.

Масштаб 1 : 200